

417 m² Vista



Pulpetgatan 28, Hyllie/Svågertorp, Malmö

Lokalen

Pulpetgatan 28, Hyllie/Svågertorp, Malmö

Upptäck ert nya kontor i hjärtat av Hyllie – en modern arbetsplats med fri utsikt och ljusa ytor där ni själva kan vara med och påverka både planlösning och materialval för att skapa den miljö som passar just er verksamhet bäst.

Här kombineras arbetsro med inspirerande gemensamma ytor. Ta en paus och njut av kaffet på någon av de gemensamma takterrasserna eller använd de välutrustade mötesrummen, loungerna och receptionen på bottenplan för att ta emot kunder och samarbetspartners på bästa sätt.

Fastigheten är framtidsanpassad med hållbara mobilitetslösningar. För den som pendlar med bil eller cykel finns ett mobilitetshus i byggnaden, vilket gör vardagen både enkel och smidig.

Ett kontor i Hyllie är mer än bara en arbetsplats – det är en plats där trivsel, tillgänglighet och flexibilitet möts.

Fastigheten

Vista

Stad

Malmö

Område

Hyllie/Svågertorp

Storlek:

ca 417 m²

Våning

7

Arbetsplatser

36-44

Tillträde

Enlök



Om fastigheten

Område

Hyllie är Öresundsregionens klimatsmartaste stadsdel och erbjuder myllrande shopping, nöjen och internationellt näringsliv. Med närhet till ringvägarna, egen tågstation och tolv minuter till Köpenhamns flygplats har Hyllie och grannområdet Svågertorp snabbt blivit ett av Malmös populäraste företagsområden.

Se lediga lokaler i Hyllie och Svågertorp, Malmö

Service

I fastigheten Vista kommer det att finnas en inbjudande cykellounge med möjlighet för dusch och omklädning. Det kommer också finnas en restaurang som har egen odling på en av terrasserna. Det finns gemensamma terrasser på olika våningsplan i fastigheten. Här finns det möjlighet till såväl avkoppling som arbete. I bottenplan kommer det att finnas gemensamma mötesrum. Det finns ett antal lunchrestauranger i närheten samt all tänkbar service på köpcentret Emporia alldeles i närheten.



Miljöcertifiering

Miljöbyggnad Guld, Well och Noll CO2.


Kommunikation

Vista ligger bara 250 meter från Hyllie station, 2 minuters promenad bort. Därifrån tar du dig till Malmö C på 6 minuter eller till Köpenhamns flygplats på 10 minuter. Dessutom stannar både regionbussar och stadsbussar i närheten. För dig som hyresgäst finns det ett garage i fastigheten för både bilar och cyklar. Det finns också andra P-hus i området.



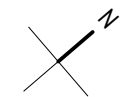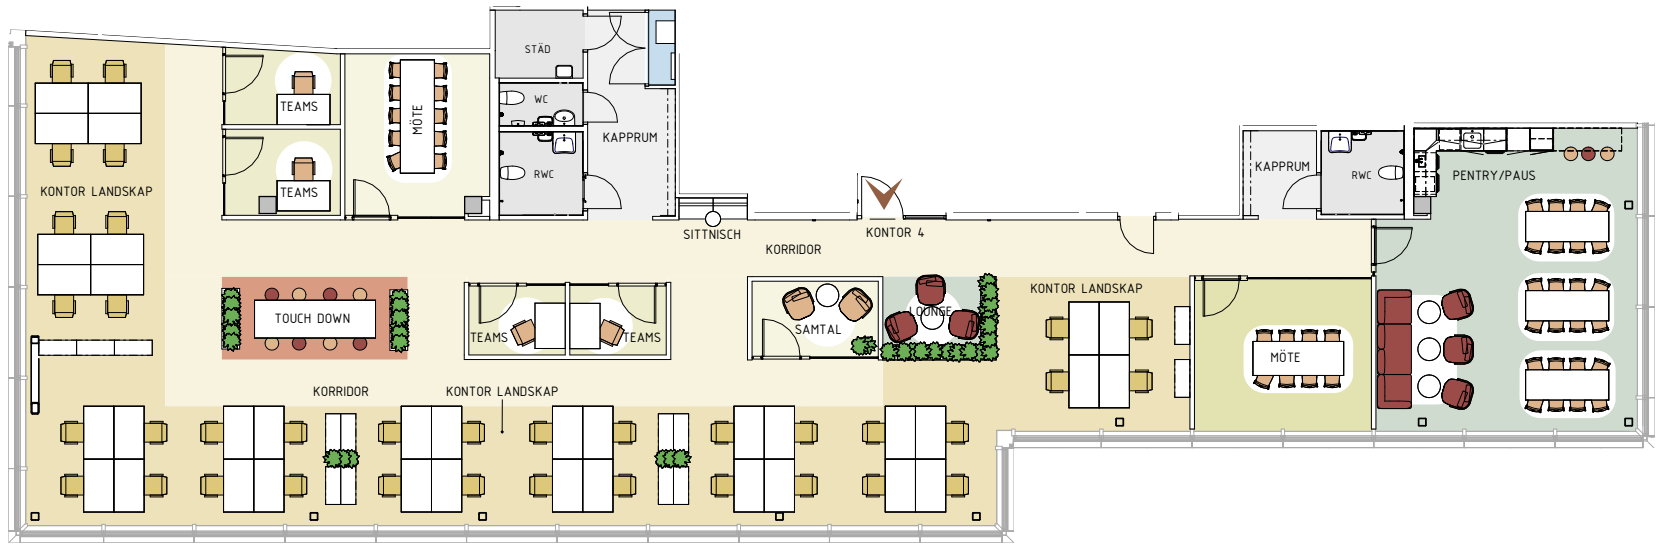

SKALA 1:100 (A3)
0 1 2 5 10
METER

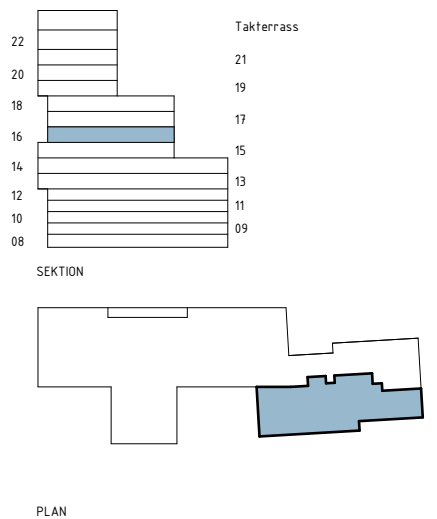


Planlösning

I de flesta fall kan vi anpassa våra lokaler helt efter våra blivande hyresgästers verksamhet och behov. Ta kontakt med oss så ser vi vad denna lokal har för möjlighet för en eventuell anpassning.



Fastighet: Kv Bläckhornet 1
Adress: Pulpetgången , Malmö
Storlek: ca. 417 m²
Våning: 7 av 13
Arbetsplatser: ca. 36 platser + 8 flexplatser
Mötesrum/samtalrum: 7 st.

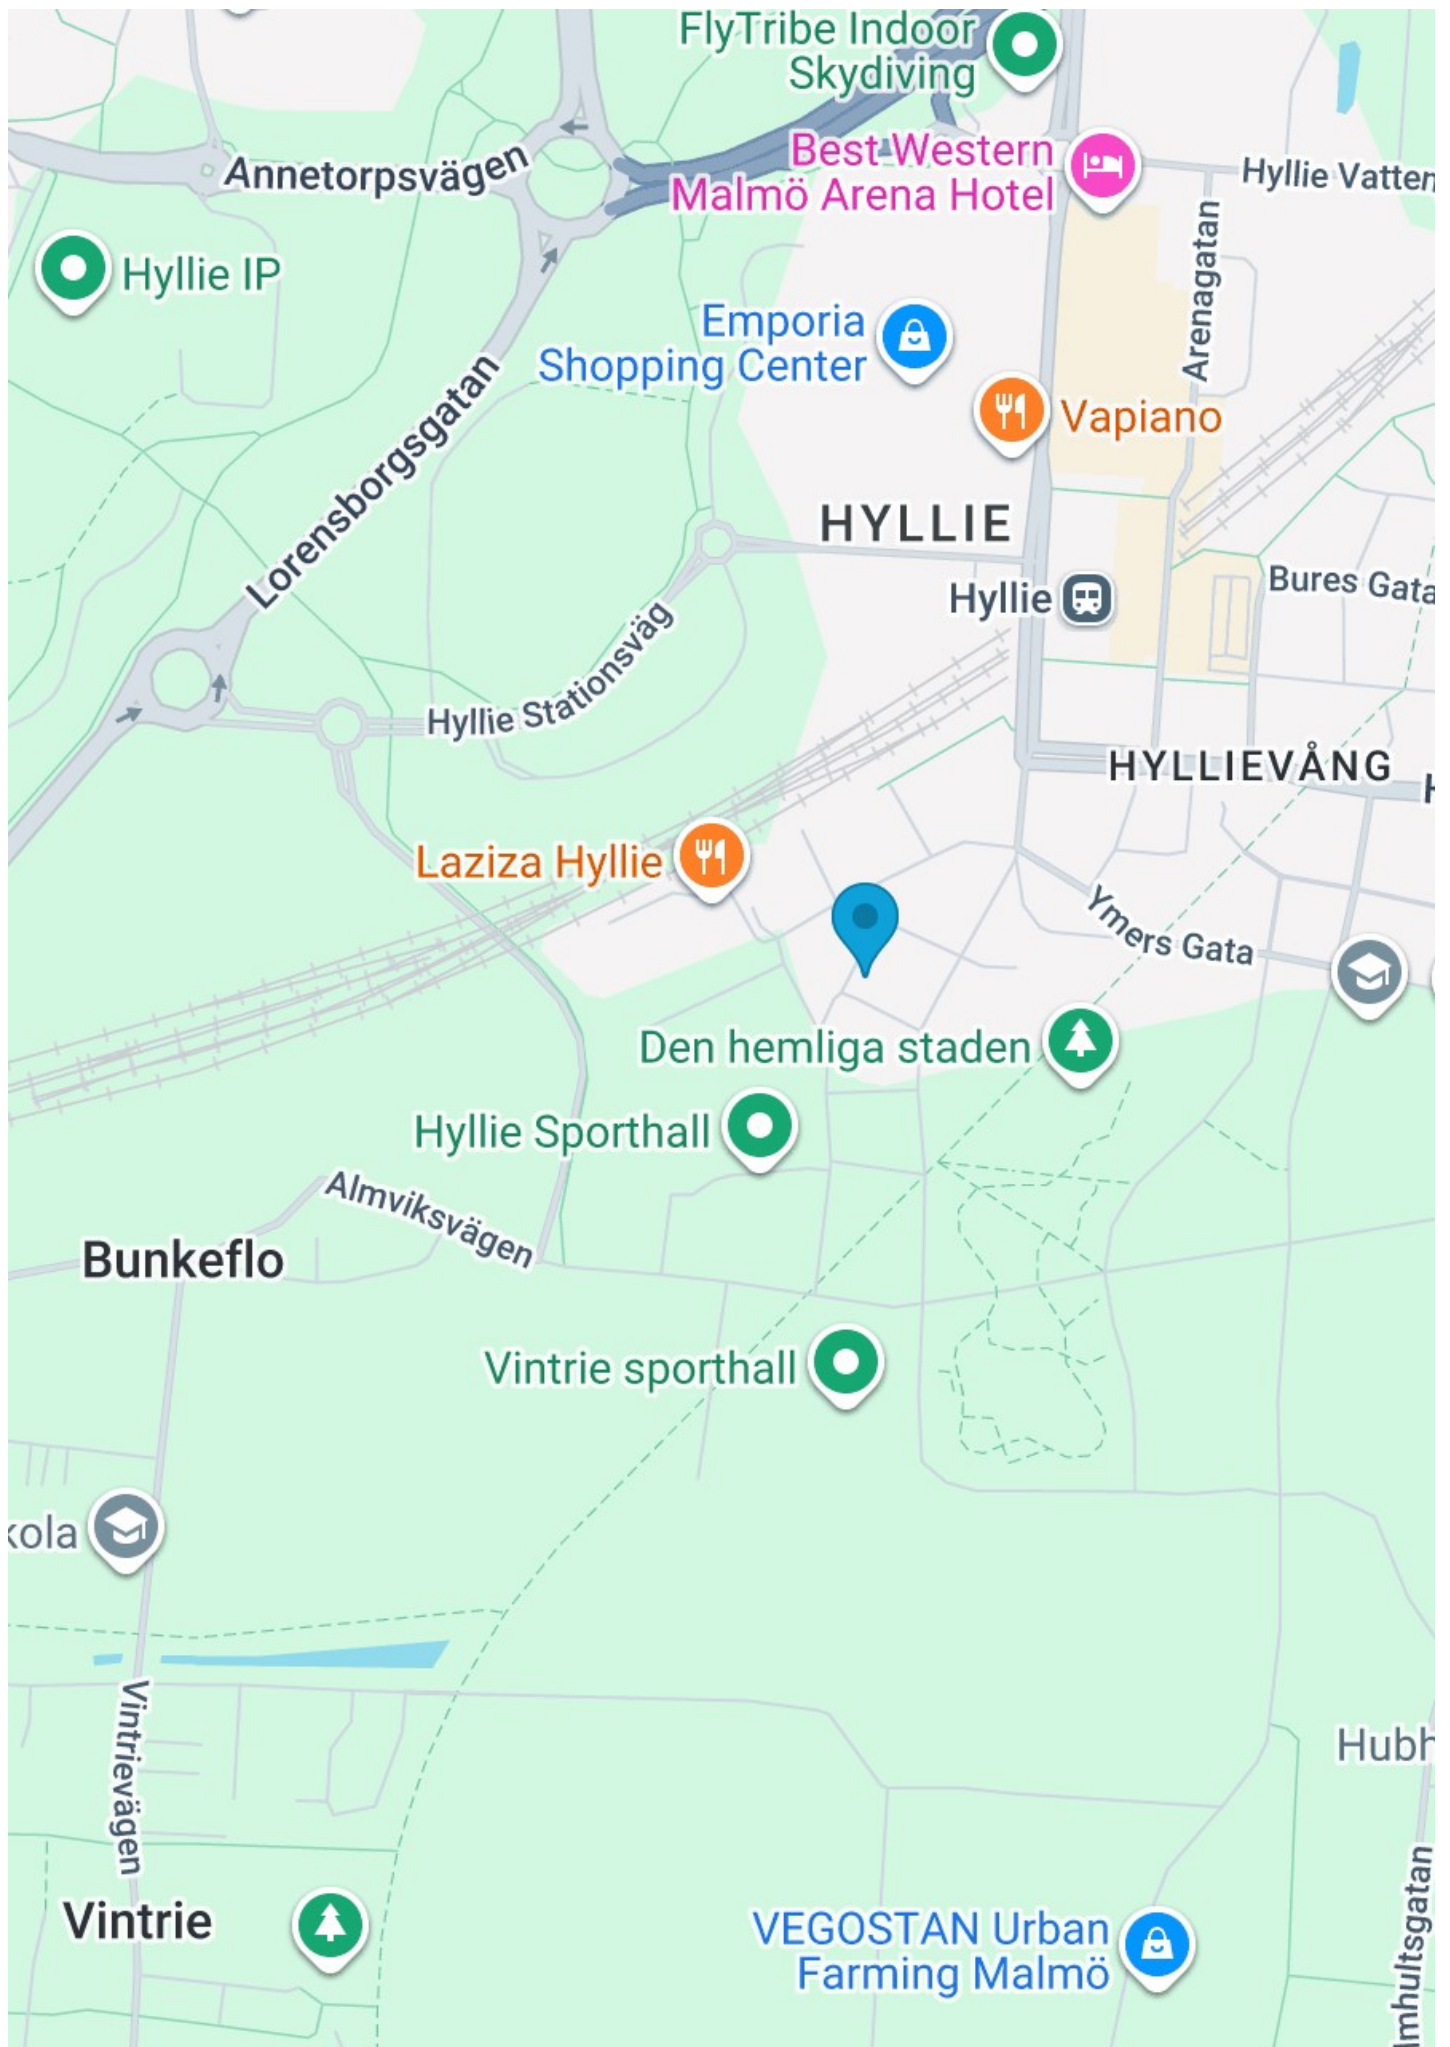

Välkommen till oss på Wihlborgs

När vi trivs på jobbet, då trivs vi med det mesta.

På Wihlborgs ser vi det som vår huvuduppgift att hjälpa er i näringslivet att hitta de perfekta kontoren och lokalerna där ni ska trivas och tycka att det är kul att jobba.

Och eftersom att vi är störst i Öresundsregionen så har vi oftast en hel del att erbjuda. Både nya hyresgäster och befintliga som behöver större eller mindre lokaler.

Jag hoppas att lokalförslaget här motsvarar era förväntningar.

Skulle det inte göra det, så har vi fler alternativ som jag gärna visar er. Vill du själv ta en titt på våra fastigheter eller läsa mer om oss så gör du det enkelt på vår hemsida.

Välkommen att höra av dig!



Camilla Asplund
Wihlborgs Malmö
Telefon 040-690 57 37
camilla.asplund@wihlborgs.se

Vårt miljöarbete

Vi har många lagar och förordningar att hålla oss till när det gäller miljön, men vi vill gå längre än så, det går alltid att göra mer. Läs mer om vårt arbete kring miljö och hållbart företagande på wihlborgs.se/CSR